


Reg.-Nr.:	2024B00736	Blatt:	1
Baubeginn:	09.12.2024		
Bauende:	13.12.2024		
Ortsteil:			
Ort, Straße:	außerhalb der Ortschaft S 296 zw. Abzw. K7888 u. Abzw. S298		
Firma:	Ingenieurbüro Eckert GmbH		

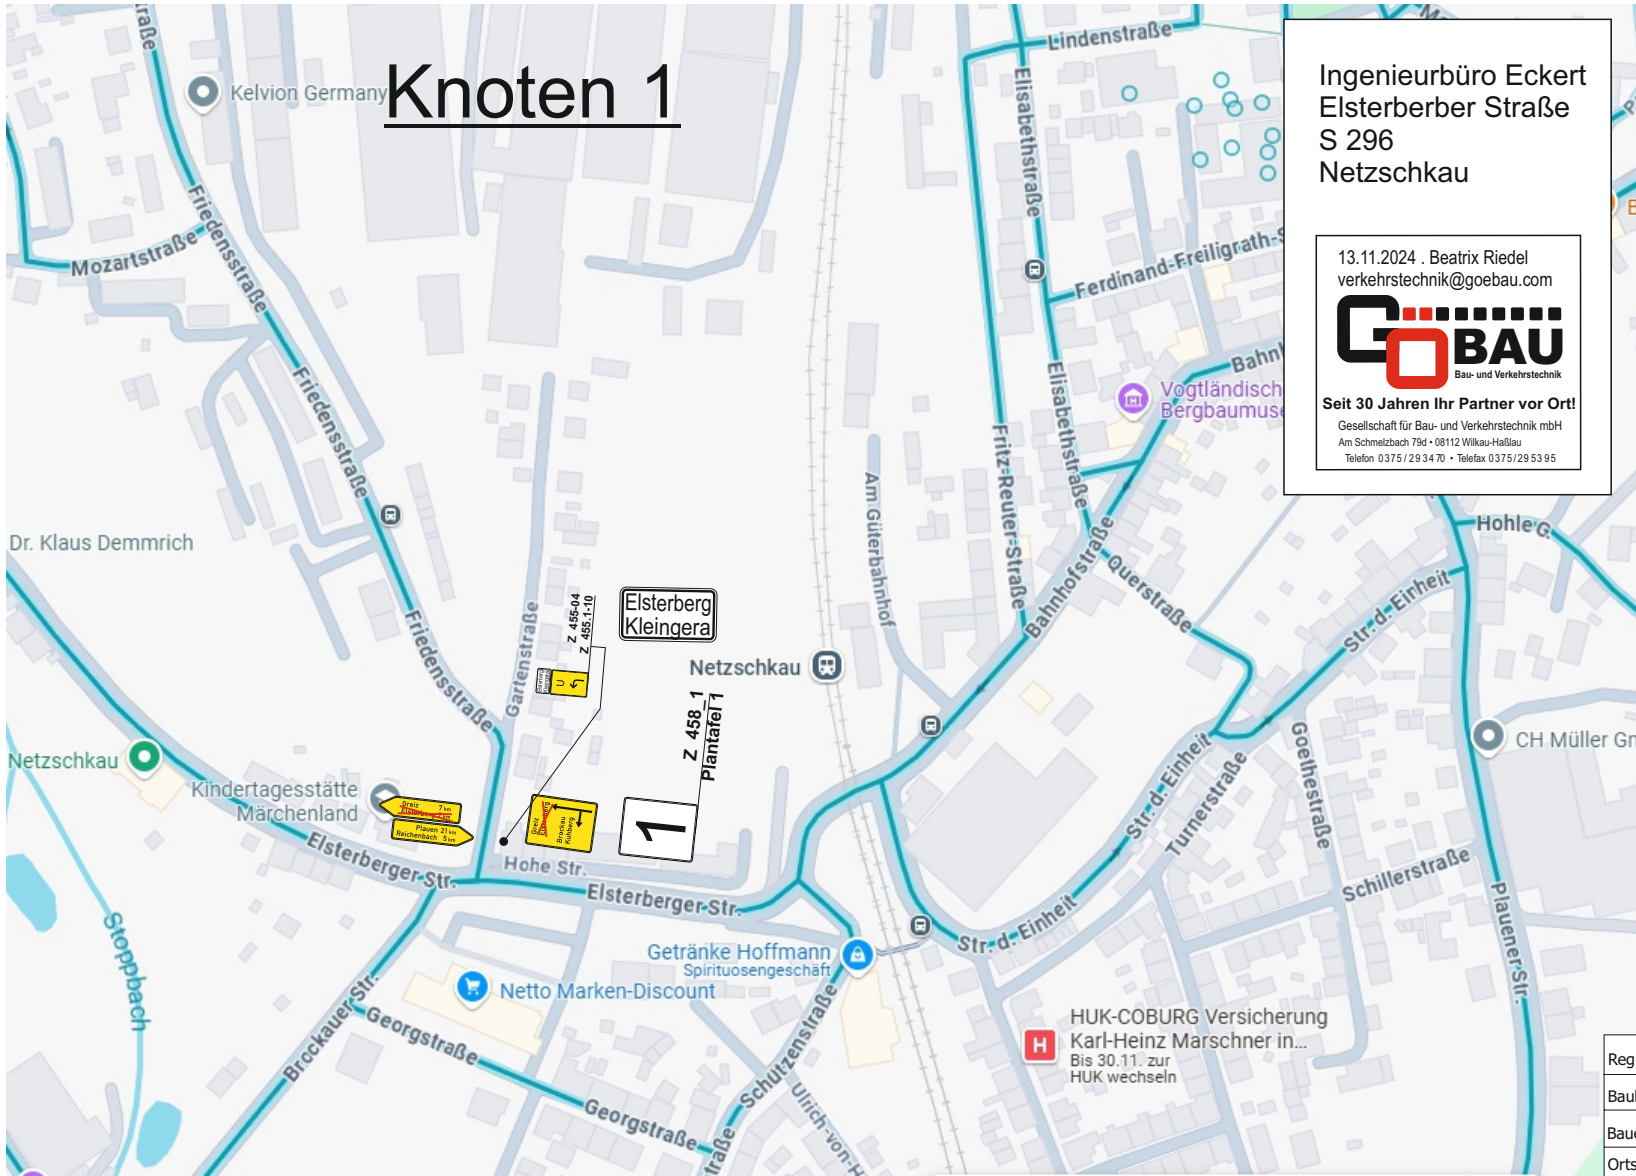

# Knoten 1

Ingenieurbüro Eckert  
Elsterberber Straße  
S 296  
Netzschkau

13.11.2024 . Beatrix Riedel  
verkehrstechnik@goebau.com



**Seit 30 Jahren Ihr Partner vor Ort!**  
Gesellschaft für Bau- und Verkehrstechnik mbH  
Am Schmetzbach 70d • 08112 Wilkau-Haßlau  
Telefon 0375/293470 • Telefax 0375/295395

Reg.-Nr.:	2024B00736	Blatt: 1
Baubeginn:	09.12.2024	
Bauende:	13.12.2024	
Ortsteil:		
Ort, Straße:	außerhalb der Ortschaft S 296 zw. Abzw. K7888 u. Abzw. S298	
Firma:	Ingenieurbüro Eckert GmbH	