

# Übersichtsplan zur Vollsperrung Dungersgrün

Straßenverkehrsamt Datum: 24.03.2025 11:05:16 Uhr 2025B00161\_1 Seite: 1 / 6




Reg.-Nr.:	2025B00161	Blatt:	1
Baubeginn:	26.03.2025		
Bauende:	18.04.2025		
Ortsteil:	Dungersgrün		
Ort, Straße:	Netzschkau Brockauer Straße 4-5		
Firma:	Stötzer-Bauunternehmen		



Reg.-Nr.:	2025B00161	Blatt: 1
Baubeginn:	26.03.2025	
Bauende:	18.04.2025	
Ortsteil:	Dungersgrün	
Ort, Straße:	Netzschkau Brockauer Straße 4-5	
Firma:	Stötzer-Bauunternehmen	

Zz1 = 

Zz3 = 

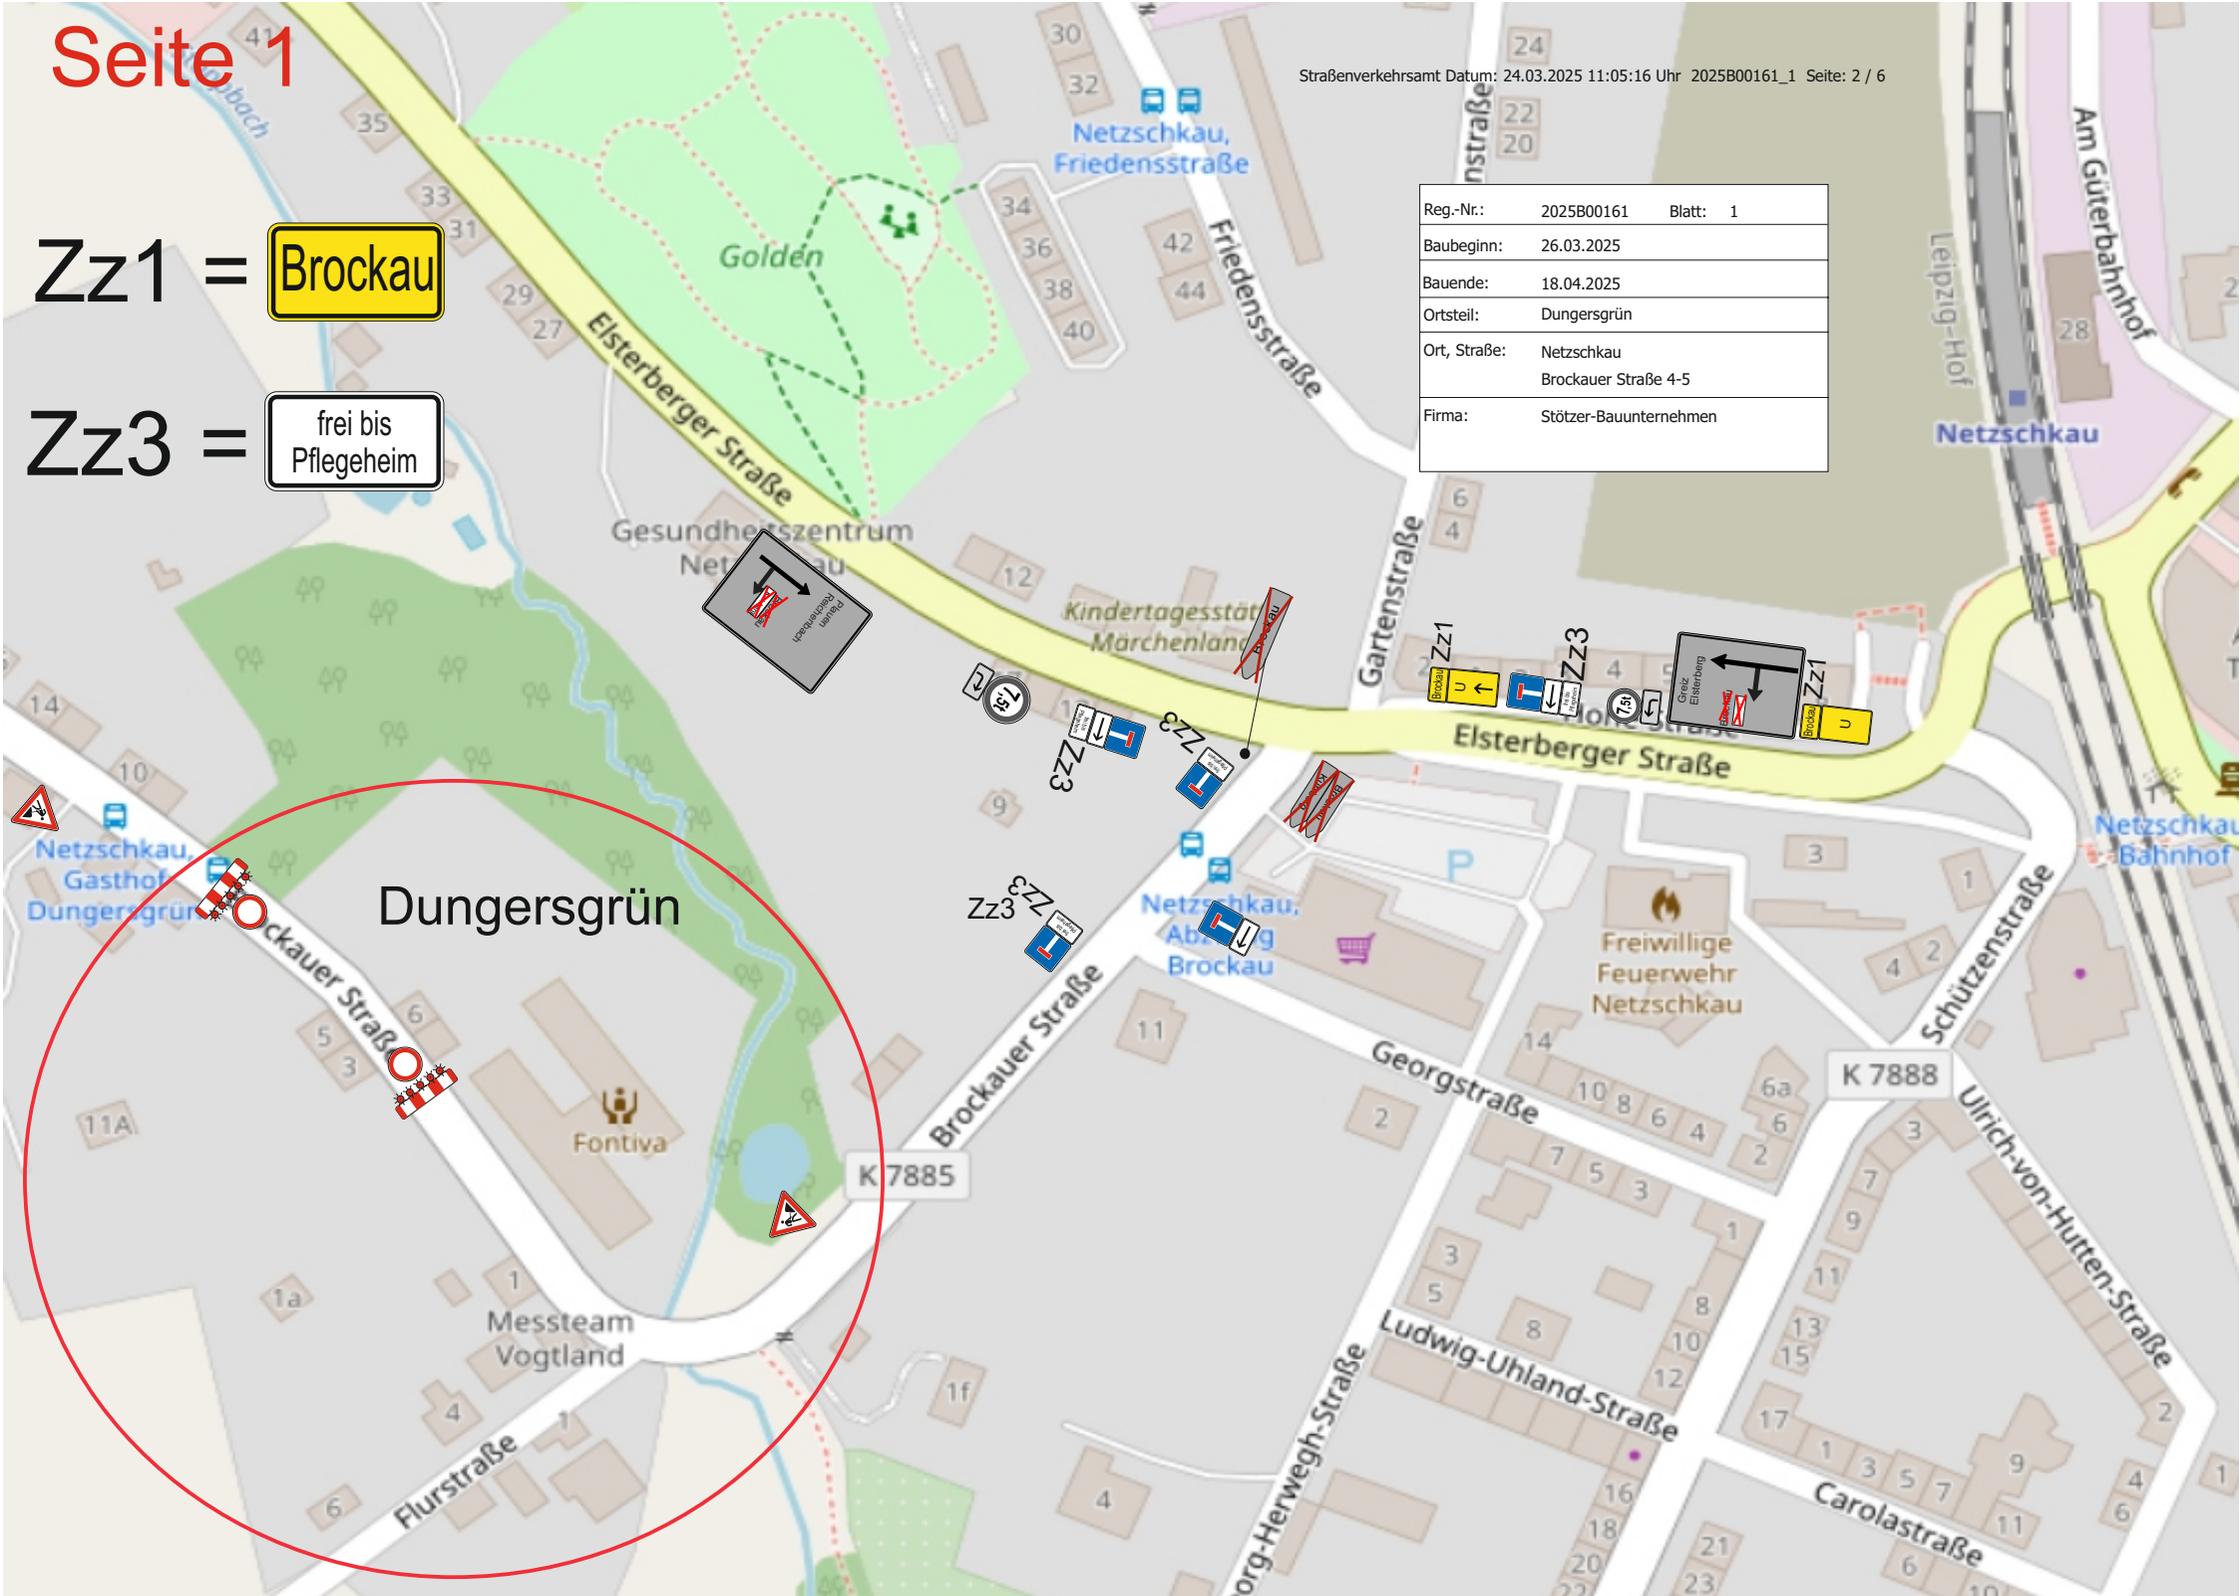

Dungersgrün



K 7885

K 7888

Reg.-Nr.:	2025B00161	Blatt: 1
Baubeginn:	26.03.2025	
Bauende:	18.04.2025	
Ortsteil:	Dungersgrün	
Ort, Straße:	Netzschau Brockauer Straße 4-5	
Firma:	Stötzer-Bauunternehmen	

Zz1 = 

PT 1

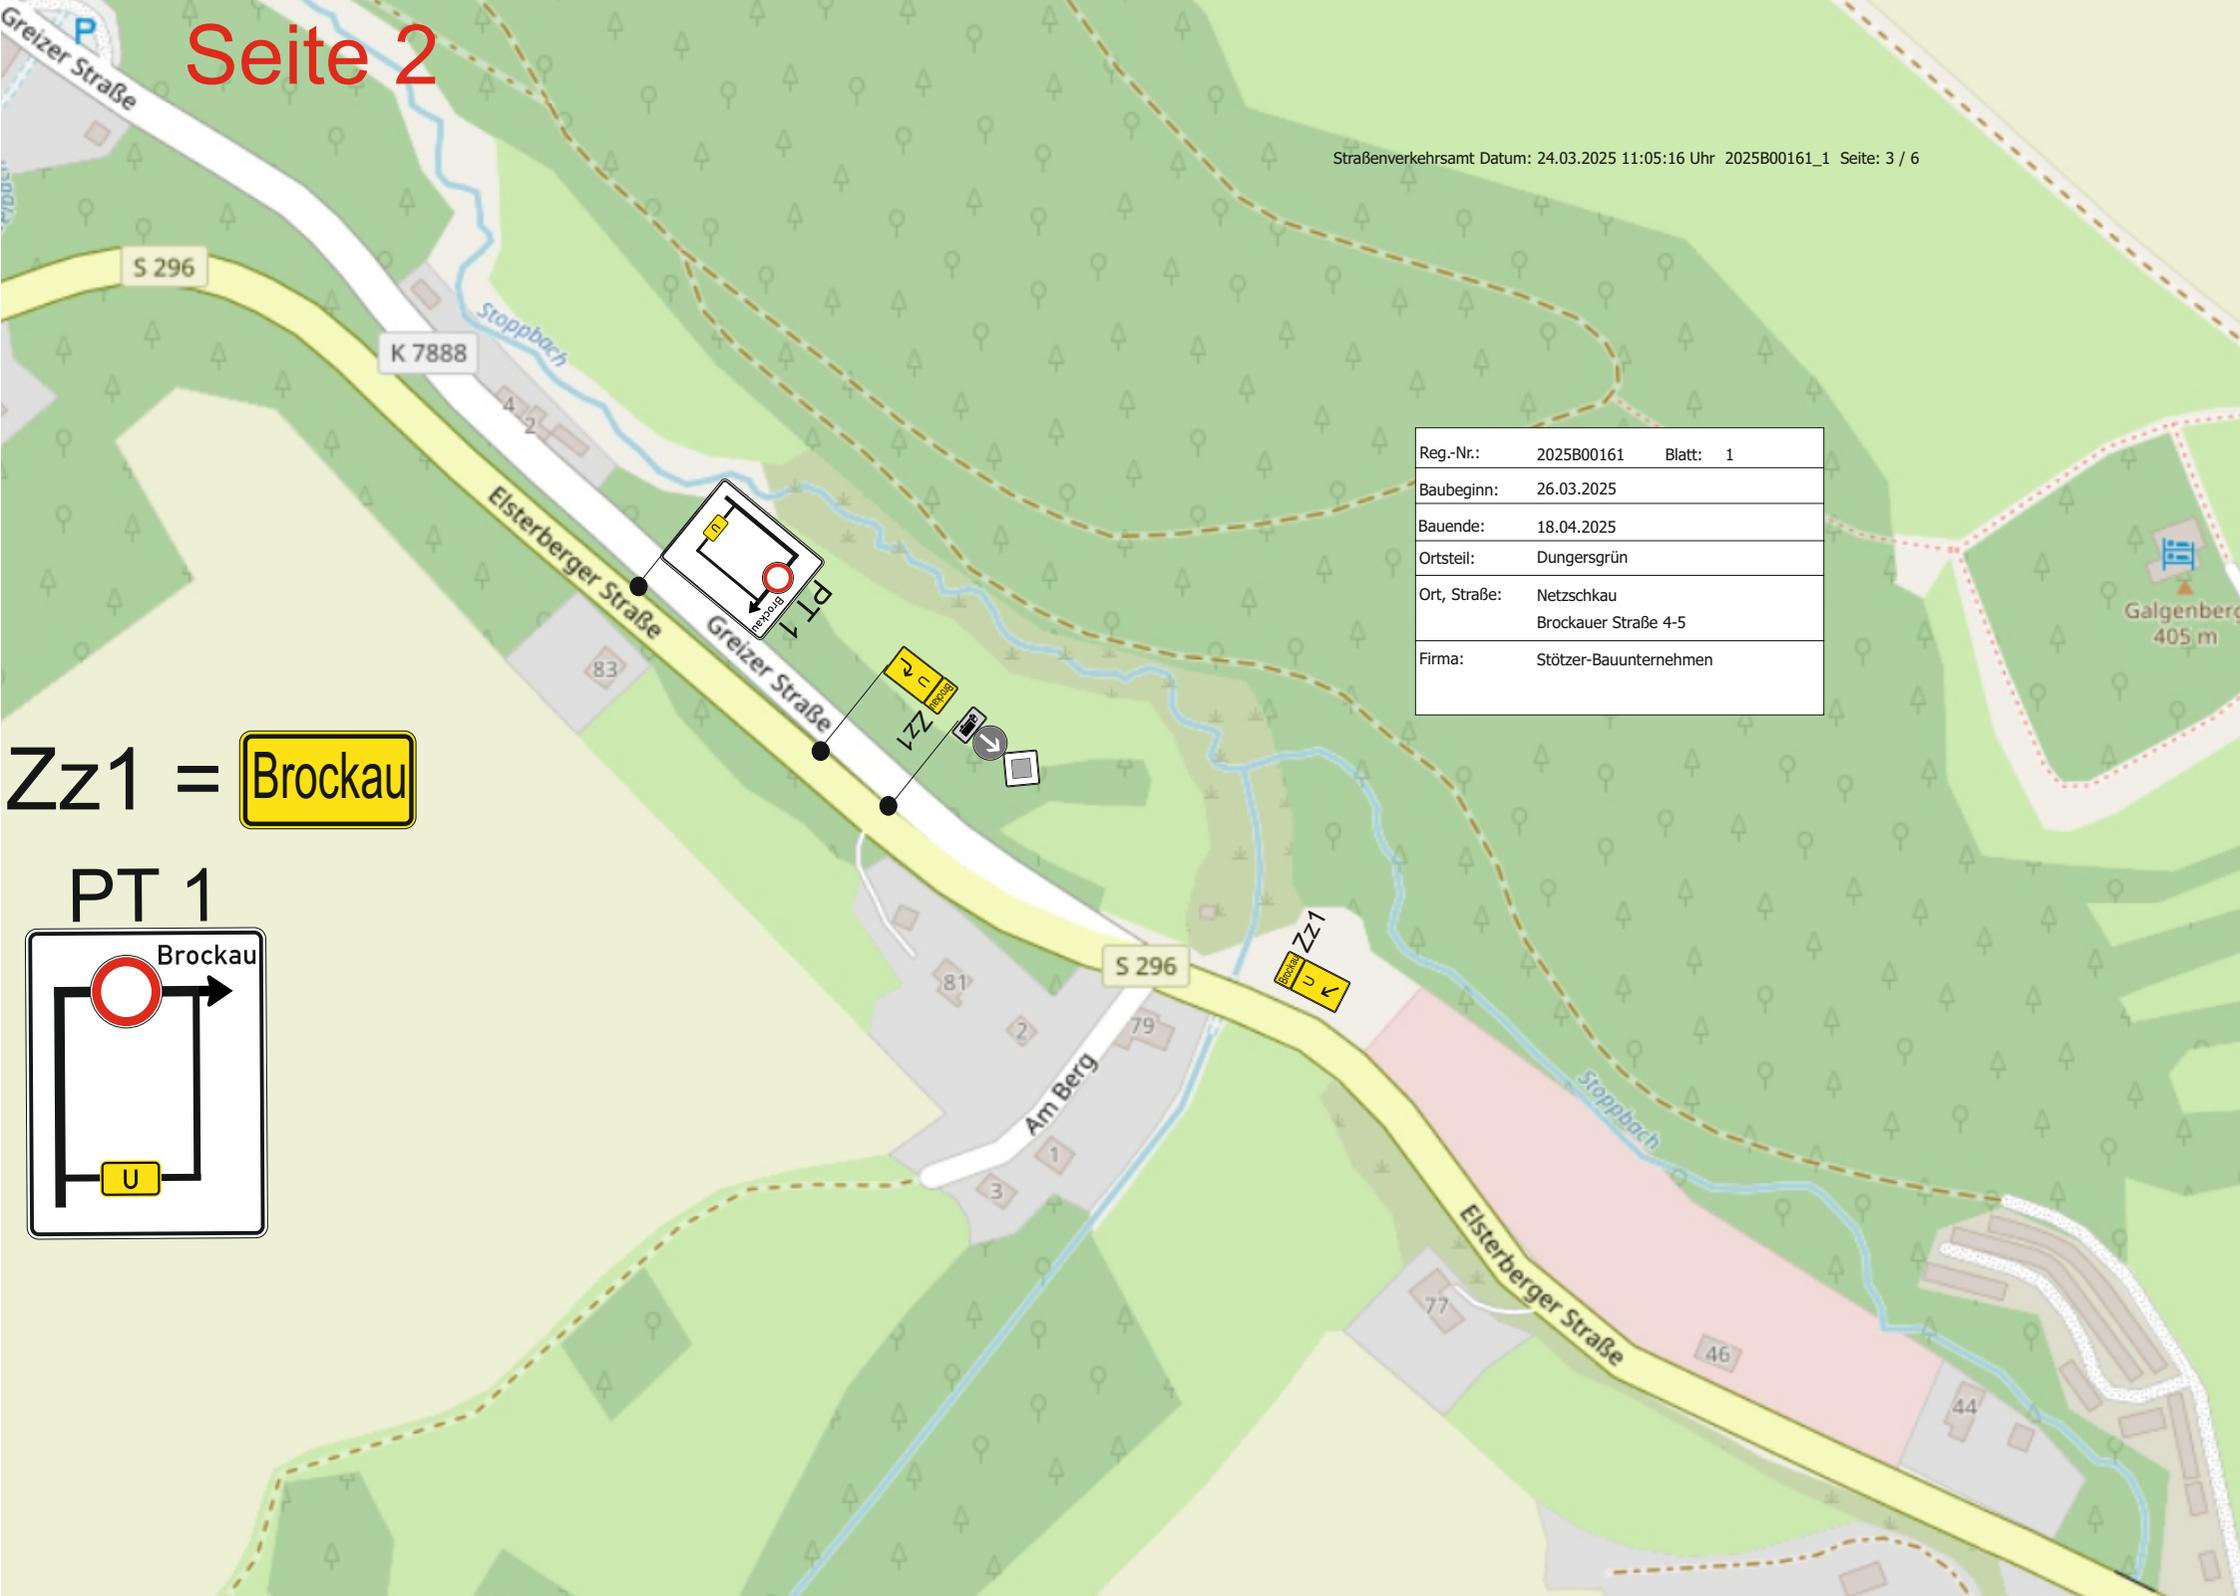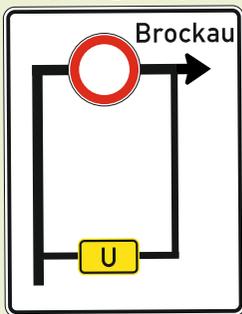


# Seite 3

Zz1 = 

Zz2 = 

Reg.-Nr.:	2025B00161	Blatt:	1
Baubeginn:	26.03.2025		
Bauende:	18.04.2025		
Ortsteil:	Dungersgrün		
Ort, Straße:	Netzsckau Brockauer Straße 4-5		
Firma:	Stötzer-Bauunternehmen		



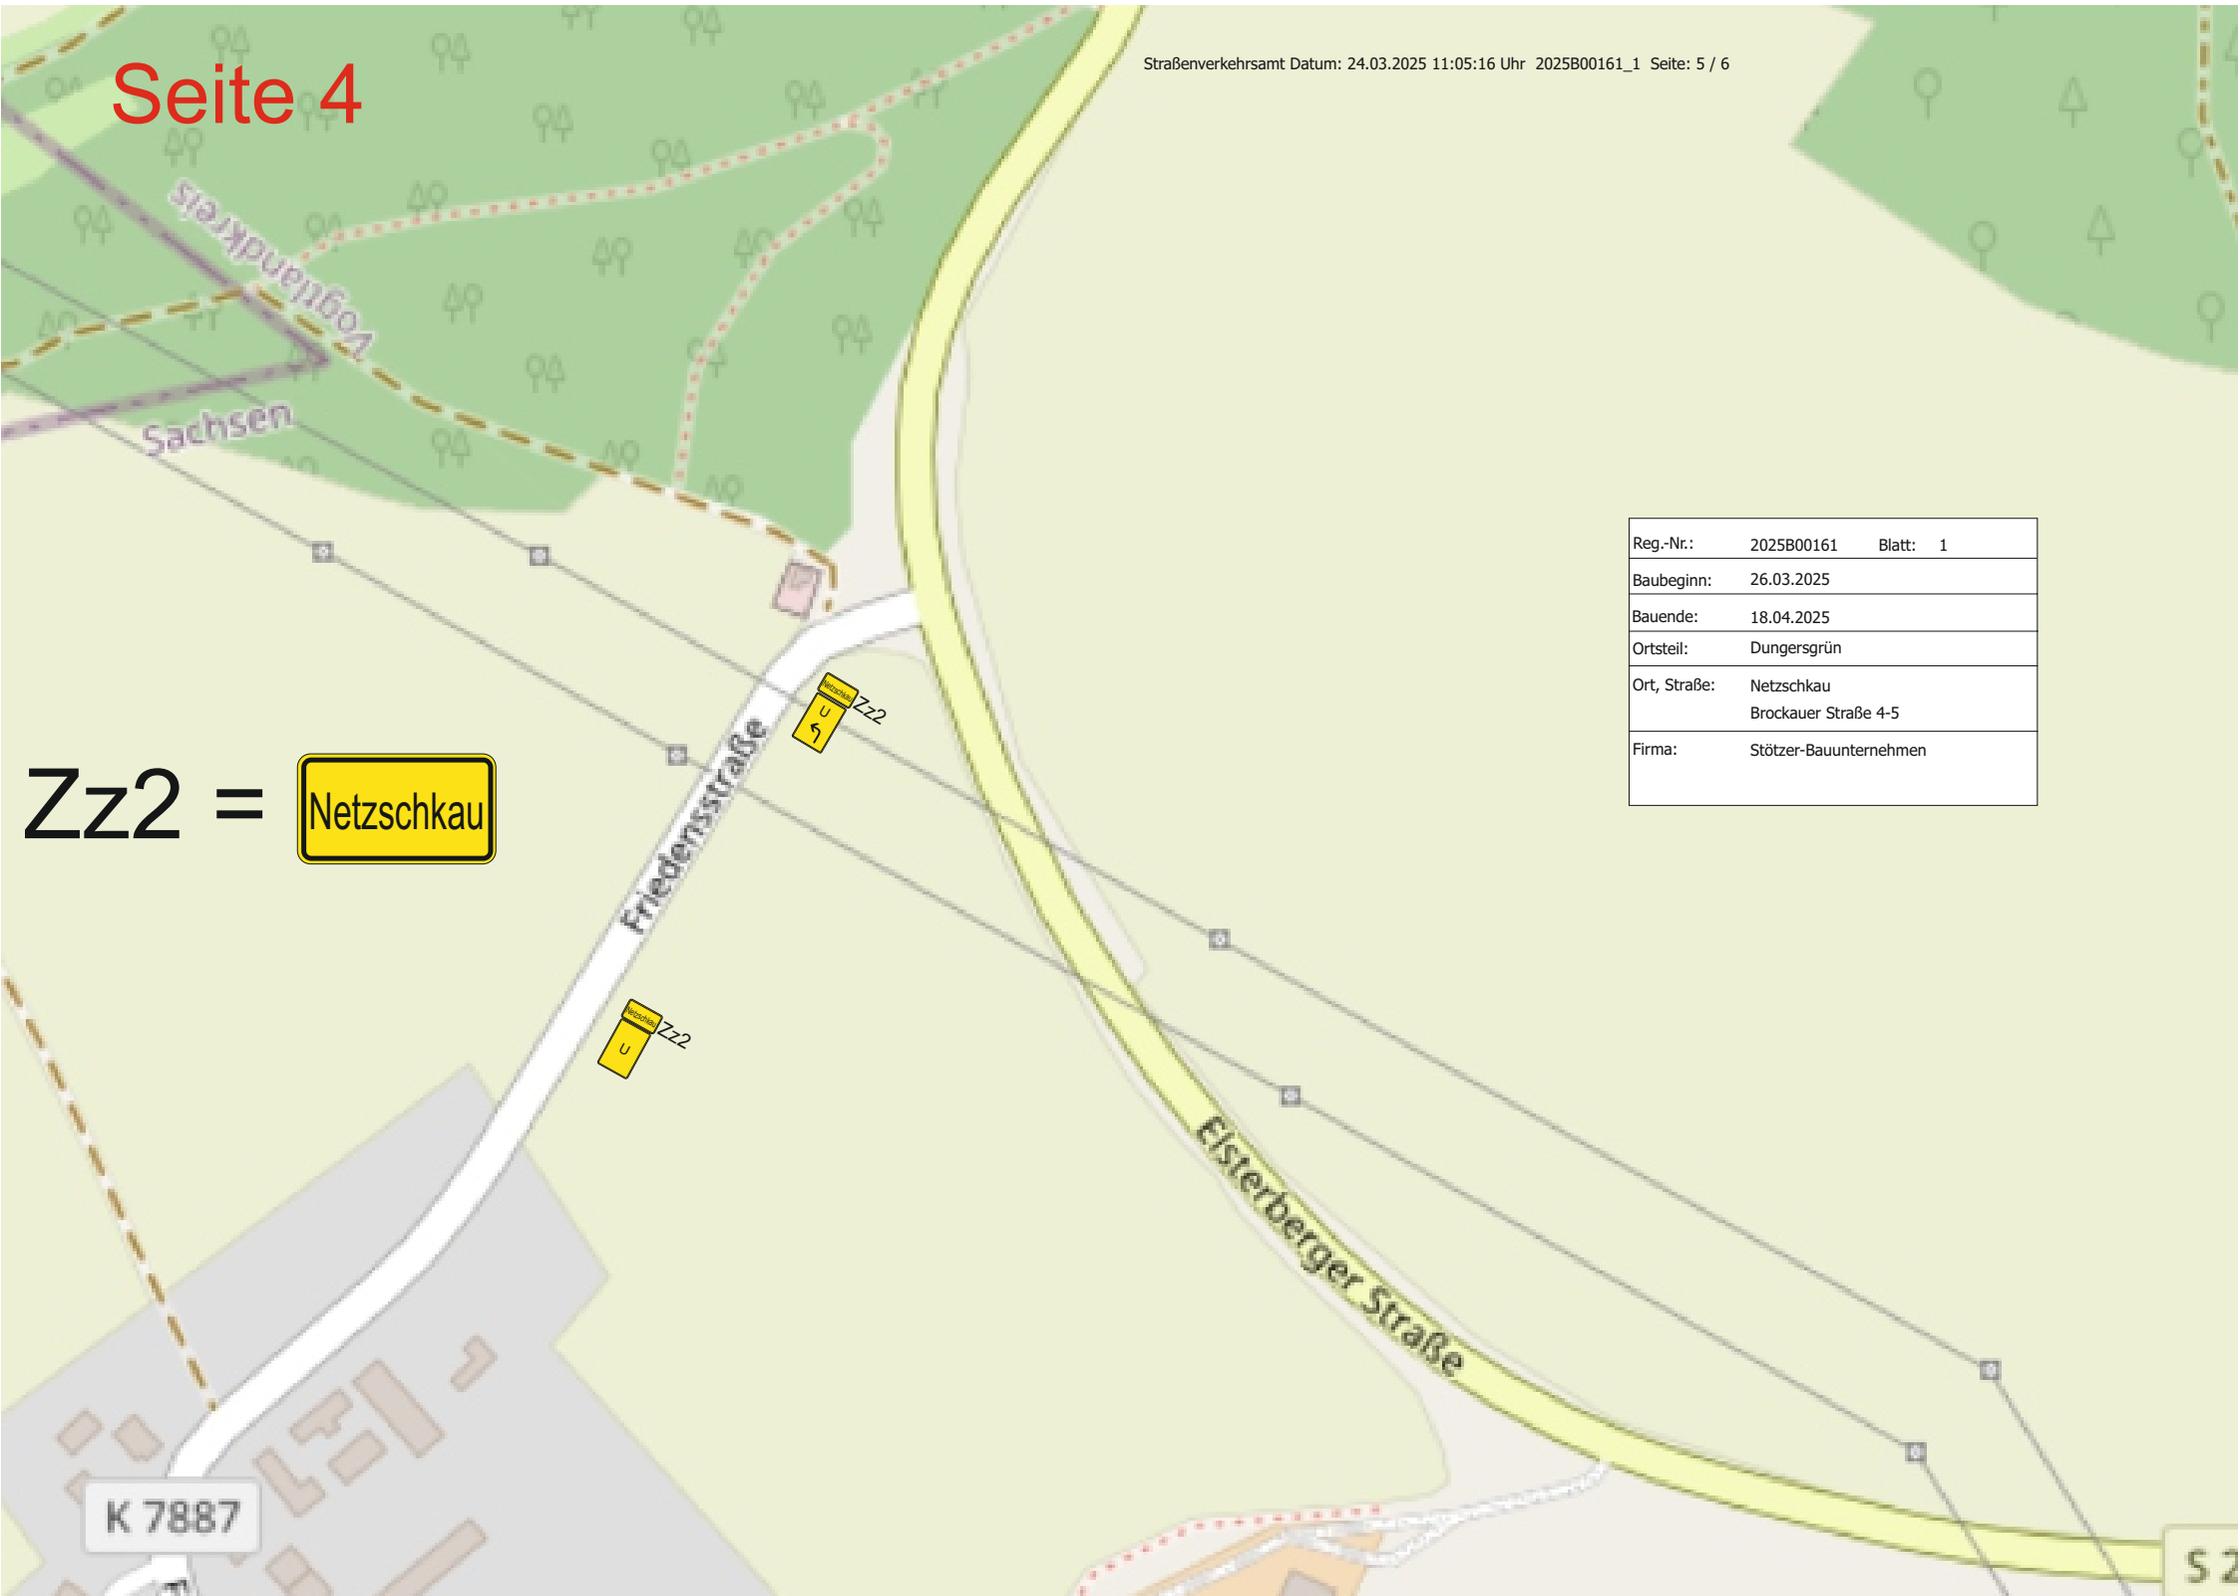

Reg.-Nr.:	2025B00161	Blatt: 1
Baubeginn:	26.03.2025	
Bauende:	18.04.2025	
Ortsteil:	Dungersgrün	
Ort, Straße:	Netzschkau Brockauer Straße 4-5	
Firma:	Stötzer-Bauunternehmen	

Zz2 = 




Zz 4 = Zufahrt bis Ford Horlbeck frei

Zz 1 = Brockau

Zz 2 = Netzschau

PT 2

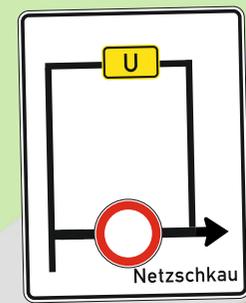

Reg.-Nr.:	2025B00161	Blatt: 1
Baubeginn:	26.03.2025	
Bauende:	18.04.2025	
Ortsteil:	Dungersgrün	
Ort, Straße:	Netzschau Brockauer Straße 4-5	
Firma:	Stötzer-Bauunternehmen	